


駅前劇場 音響回路図

縮尺 1/50 (B4)

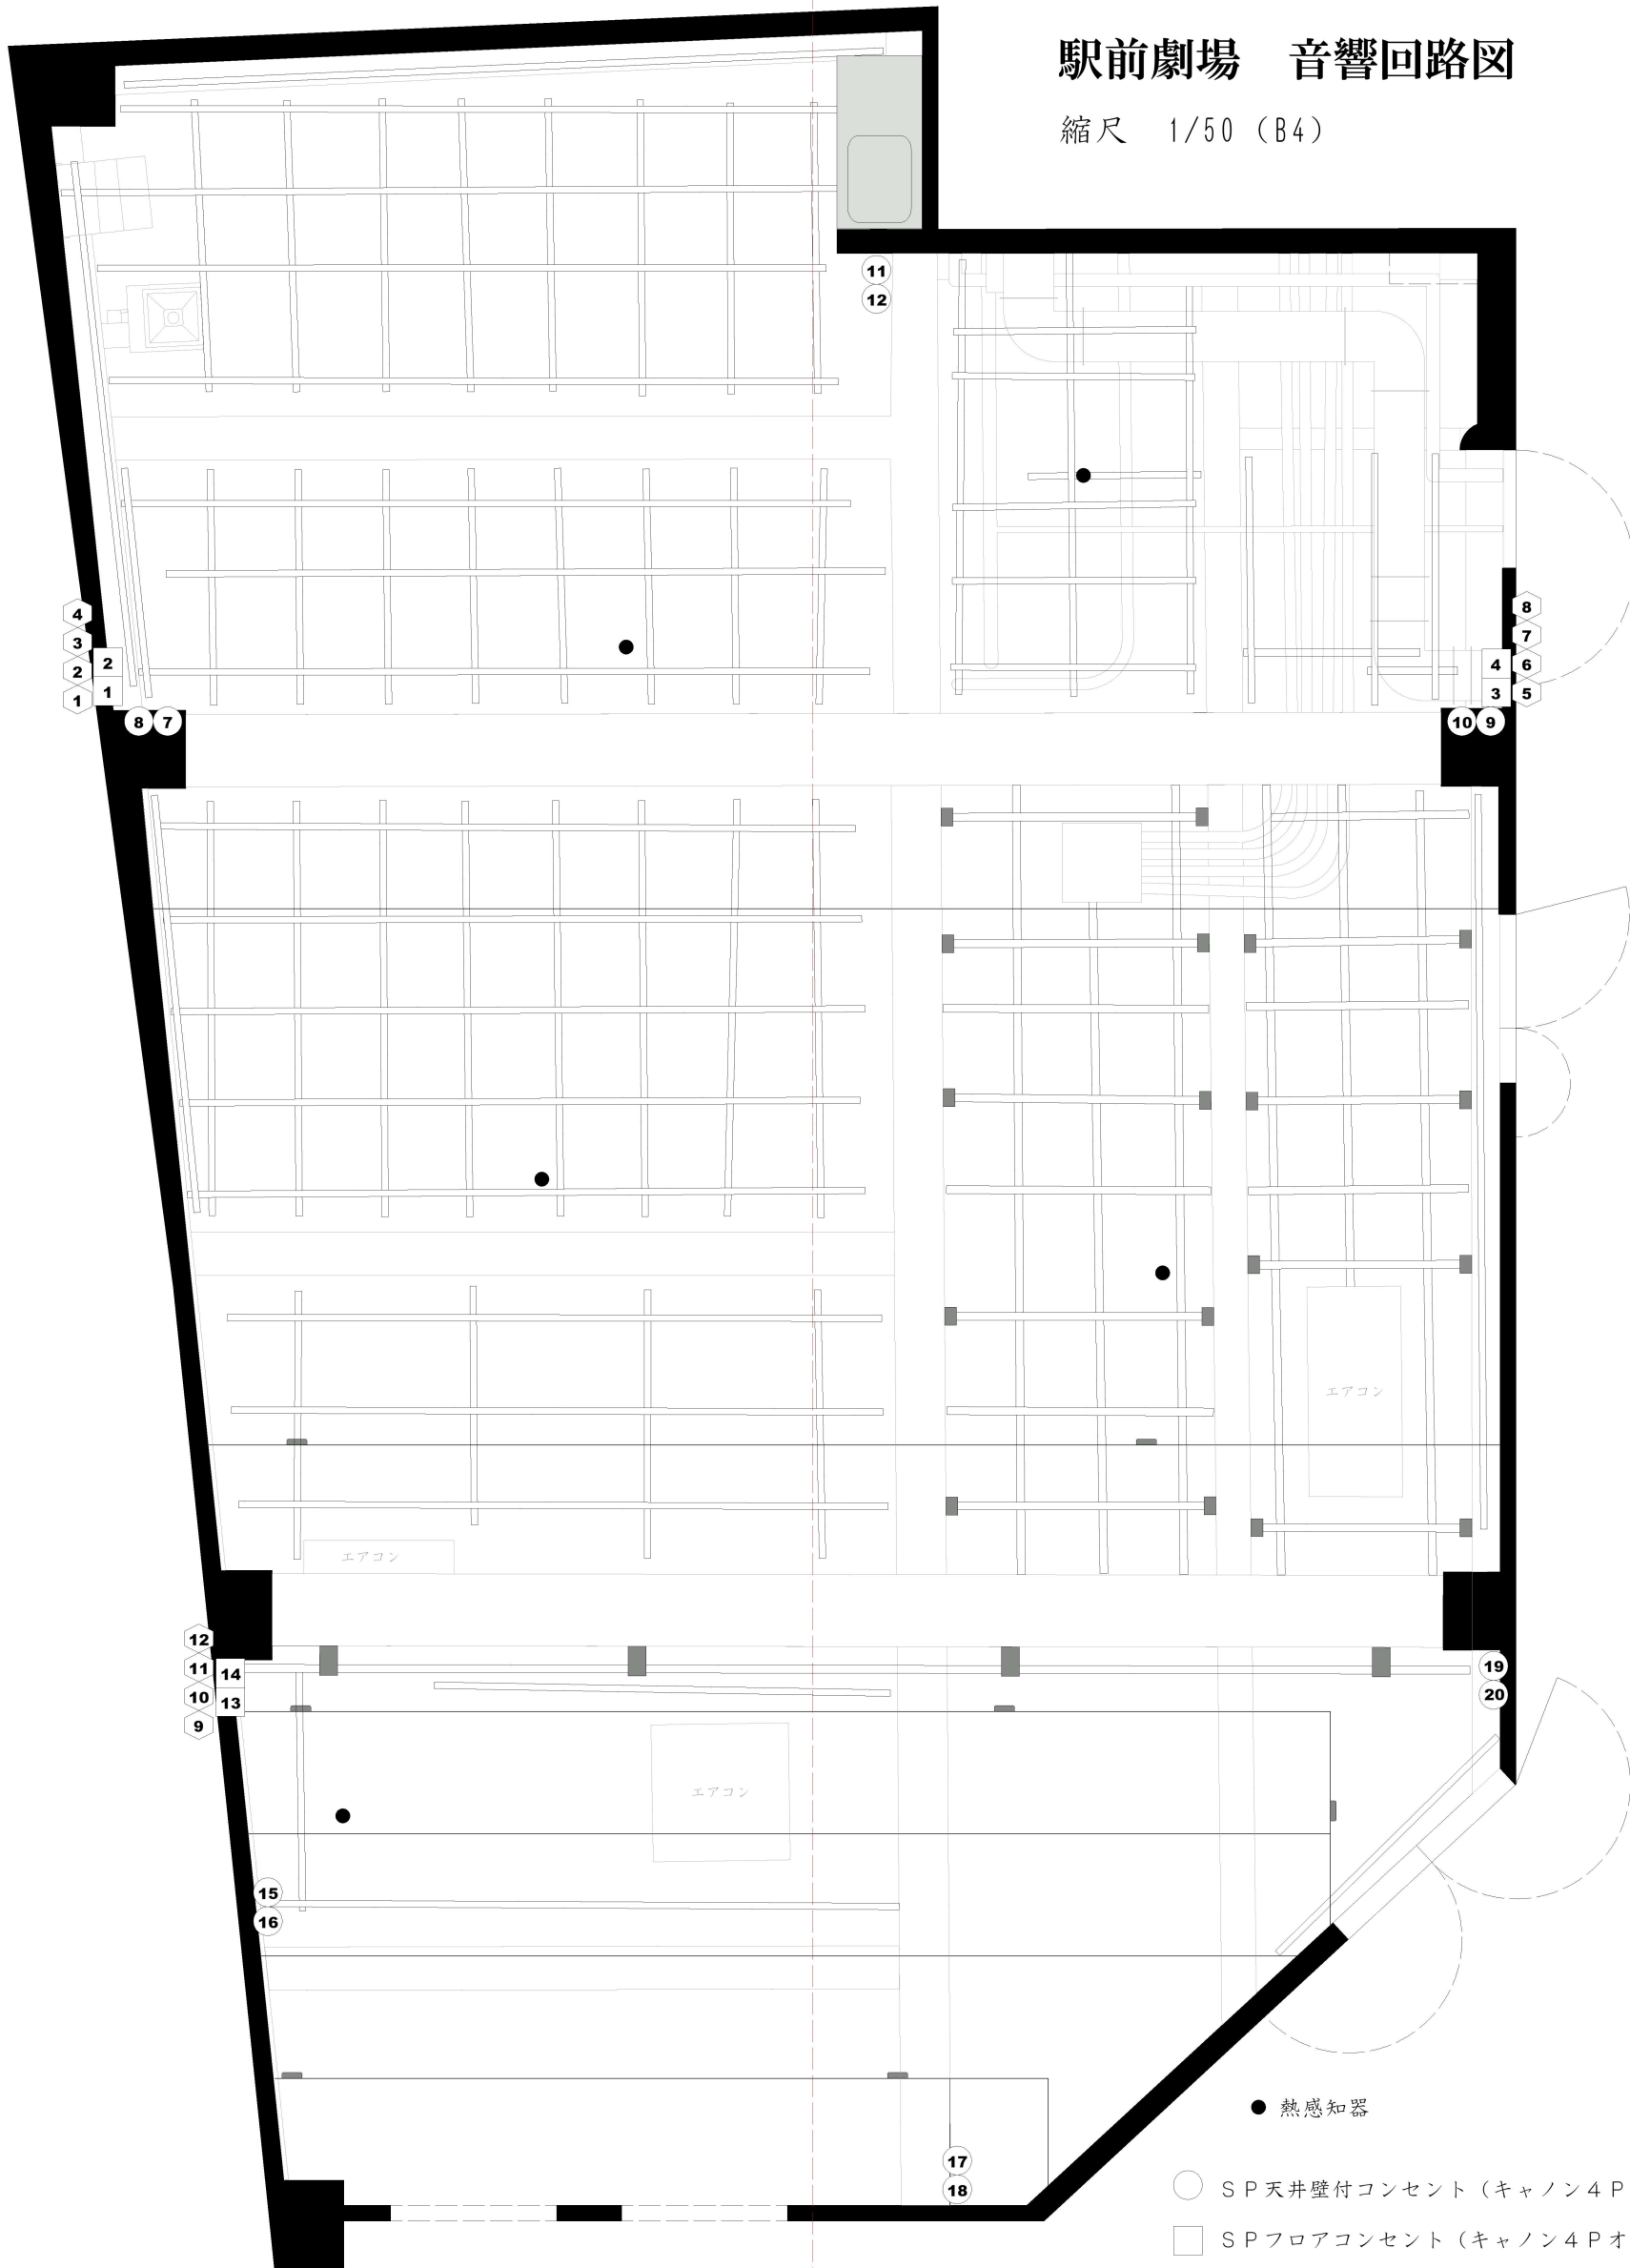

● 熱感知器

- SP天井壁付コンセント (キャノン4Pオス)
- SPフロアコンセント (キャノン4Pオス)
- ◇ MICコンセント (キャノン3Pメス)