


駅前劇場 照明回路図

縮尺 1/50 (B4)

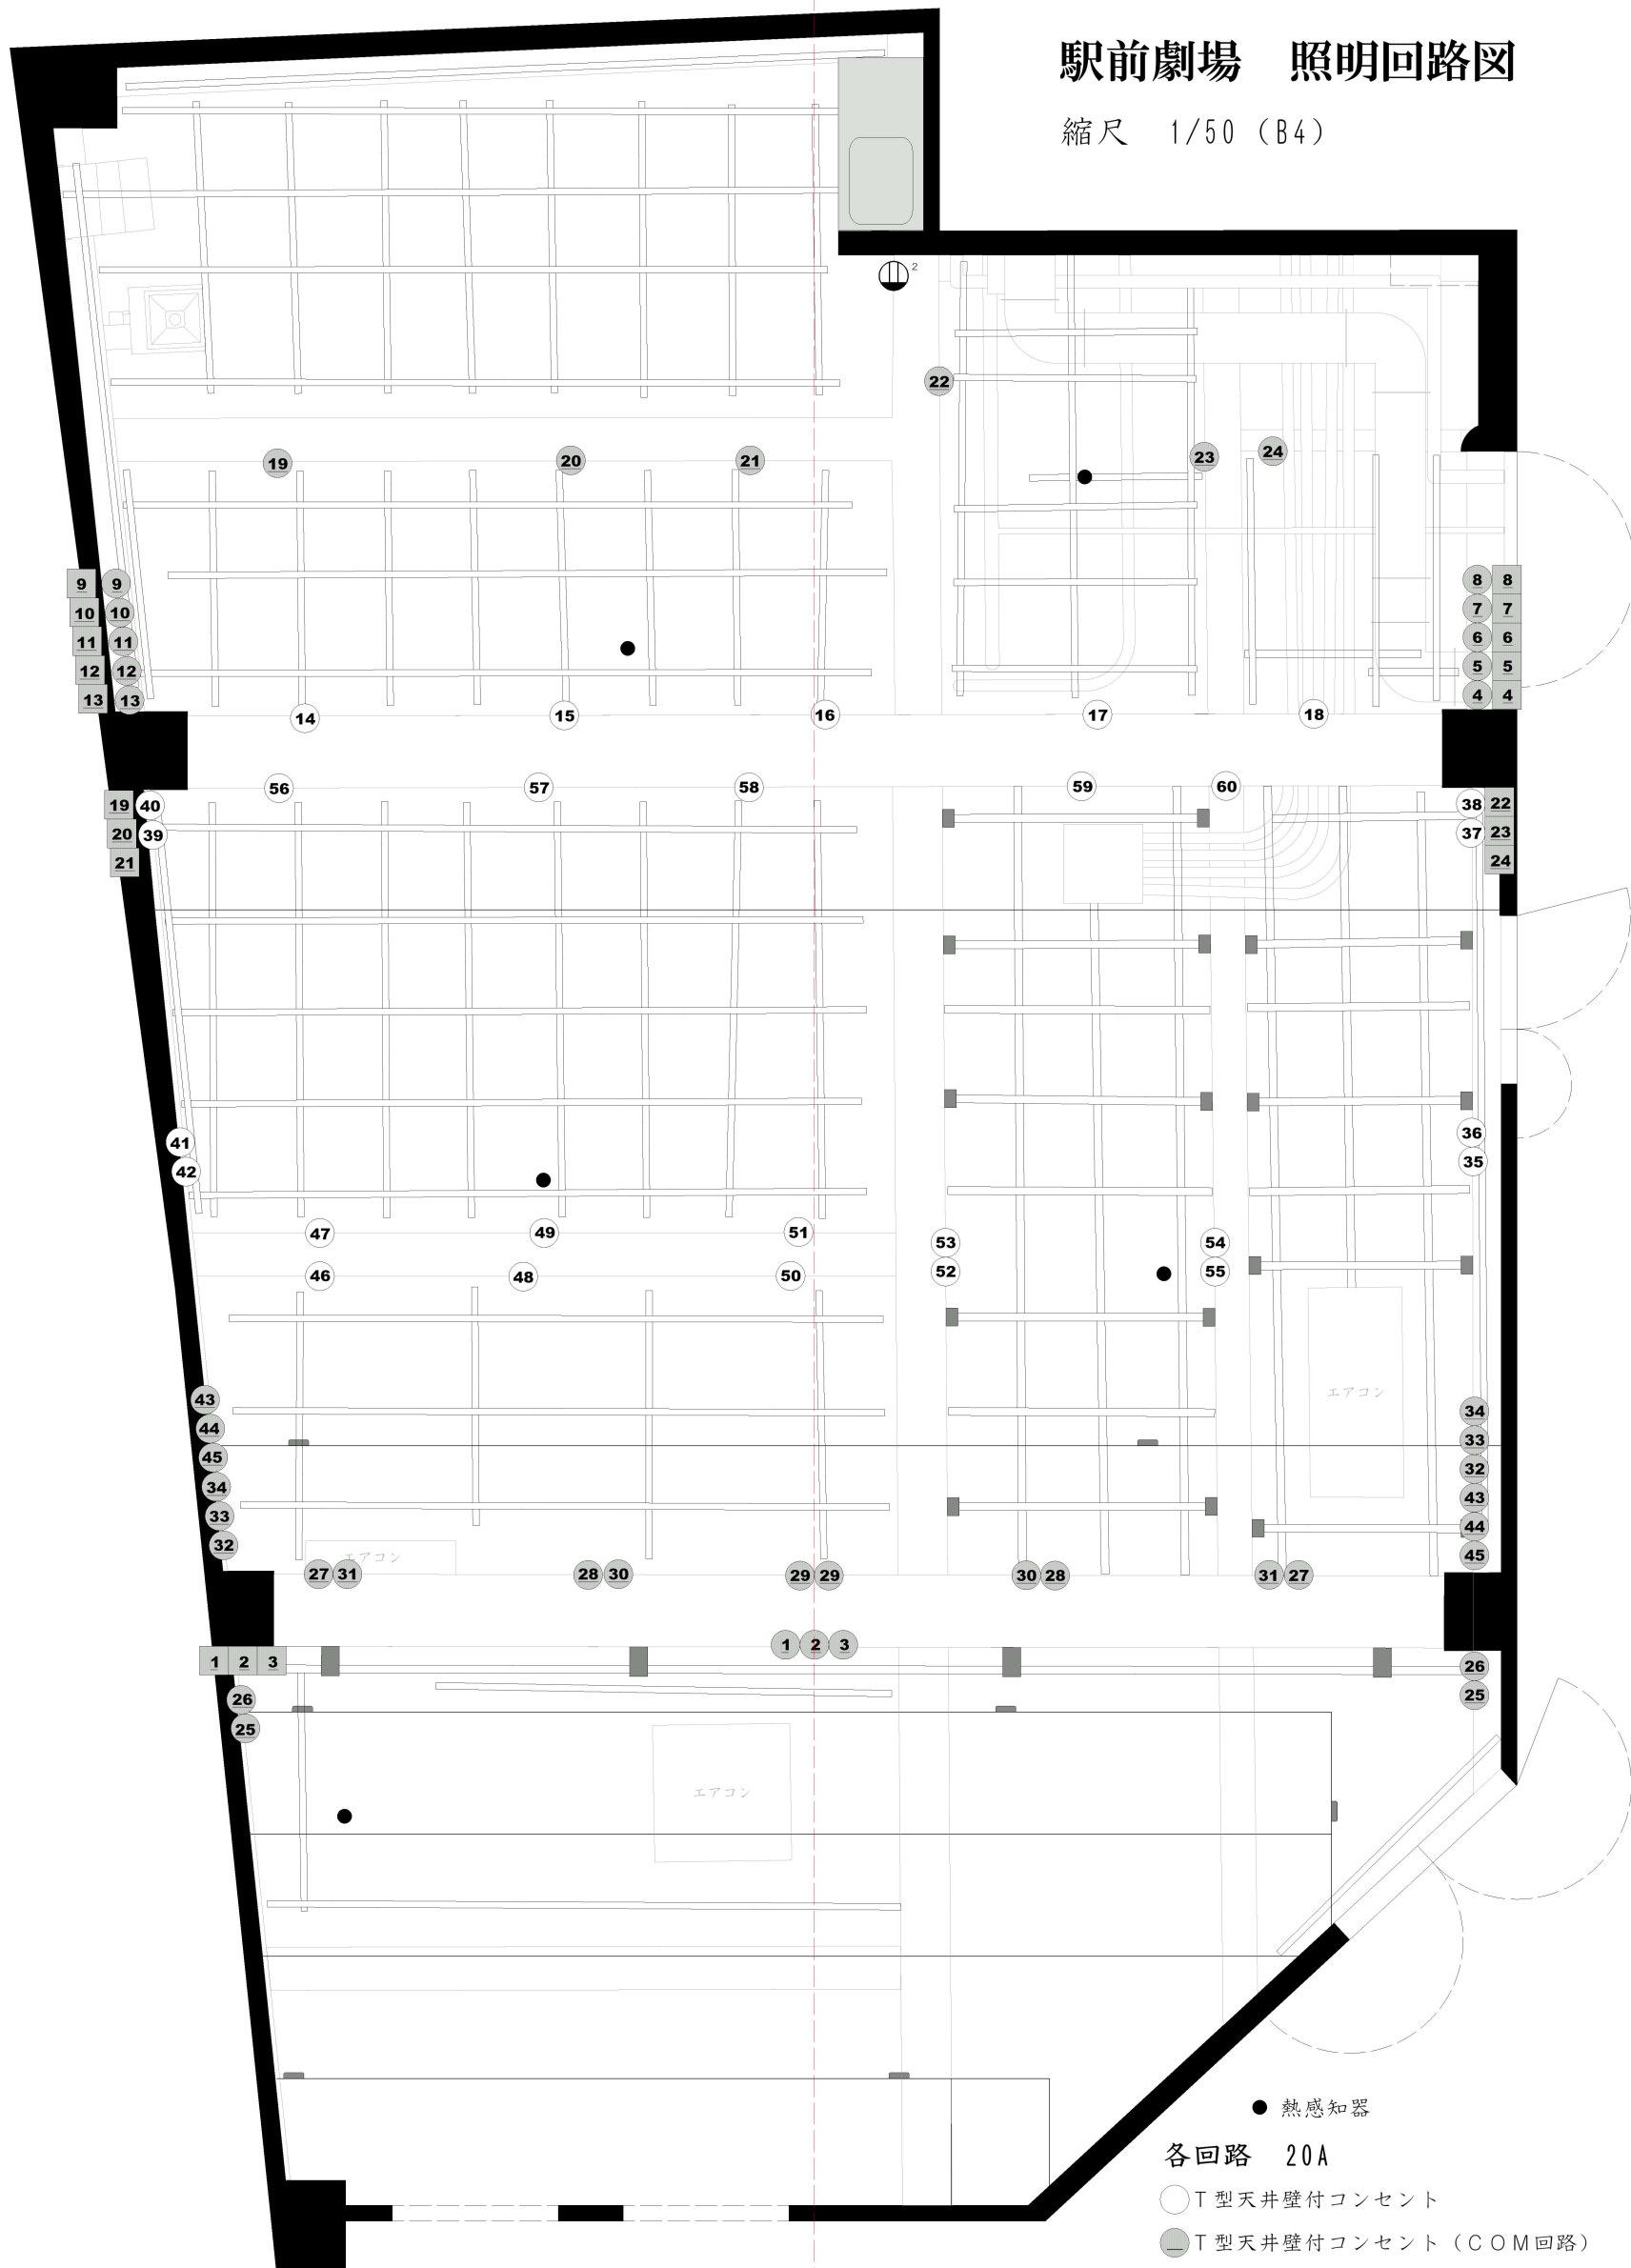

● 熱感知器

各回路 20A

- T型天井壁付コンセント
- T型天井壁付コンセント (COM回路)
- T型フロアコンセント (COM回路)
- ⊕ 平行型天井壁付コンセント (15A)

客電としてNUC型200W×4台を別回路で常設。

調光室内から舞台奥平行コンセント付近までDMXケーブルを引き回してあります。