


駅前劇場 照明回路図

縮尺 1/50 (B4)

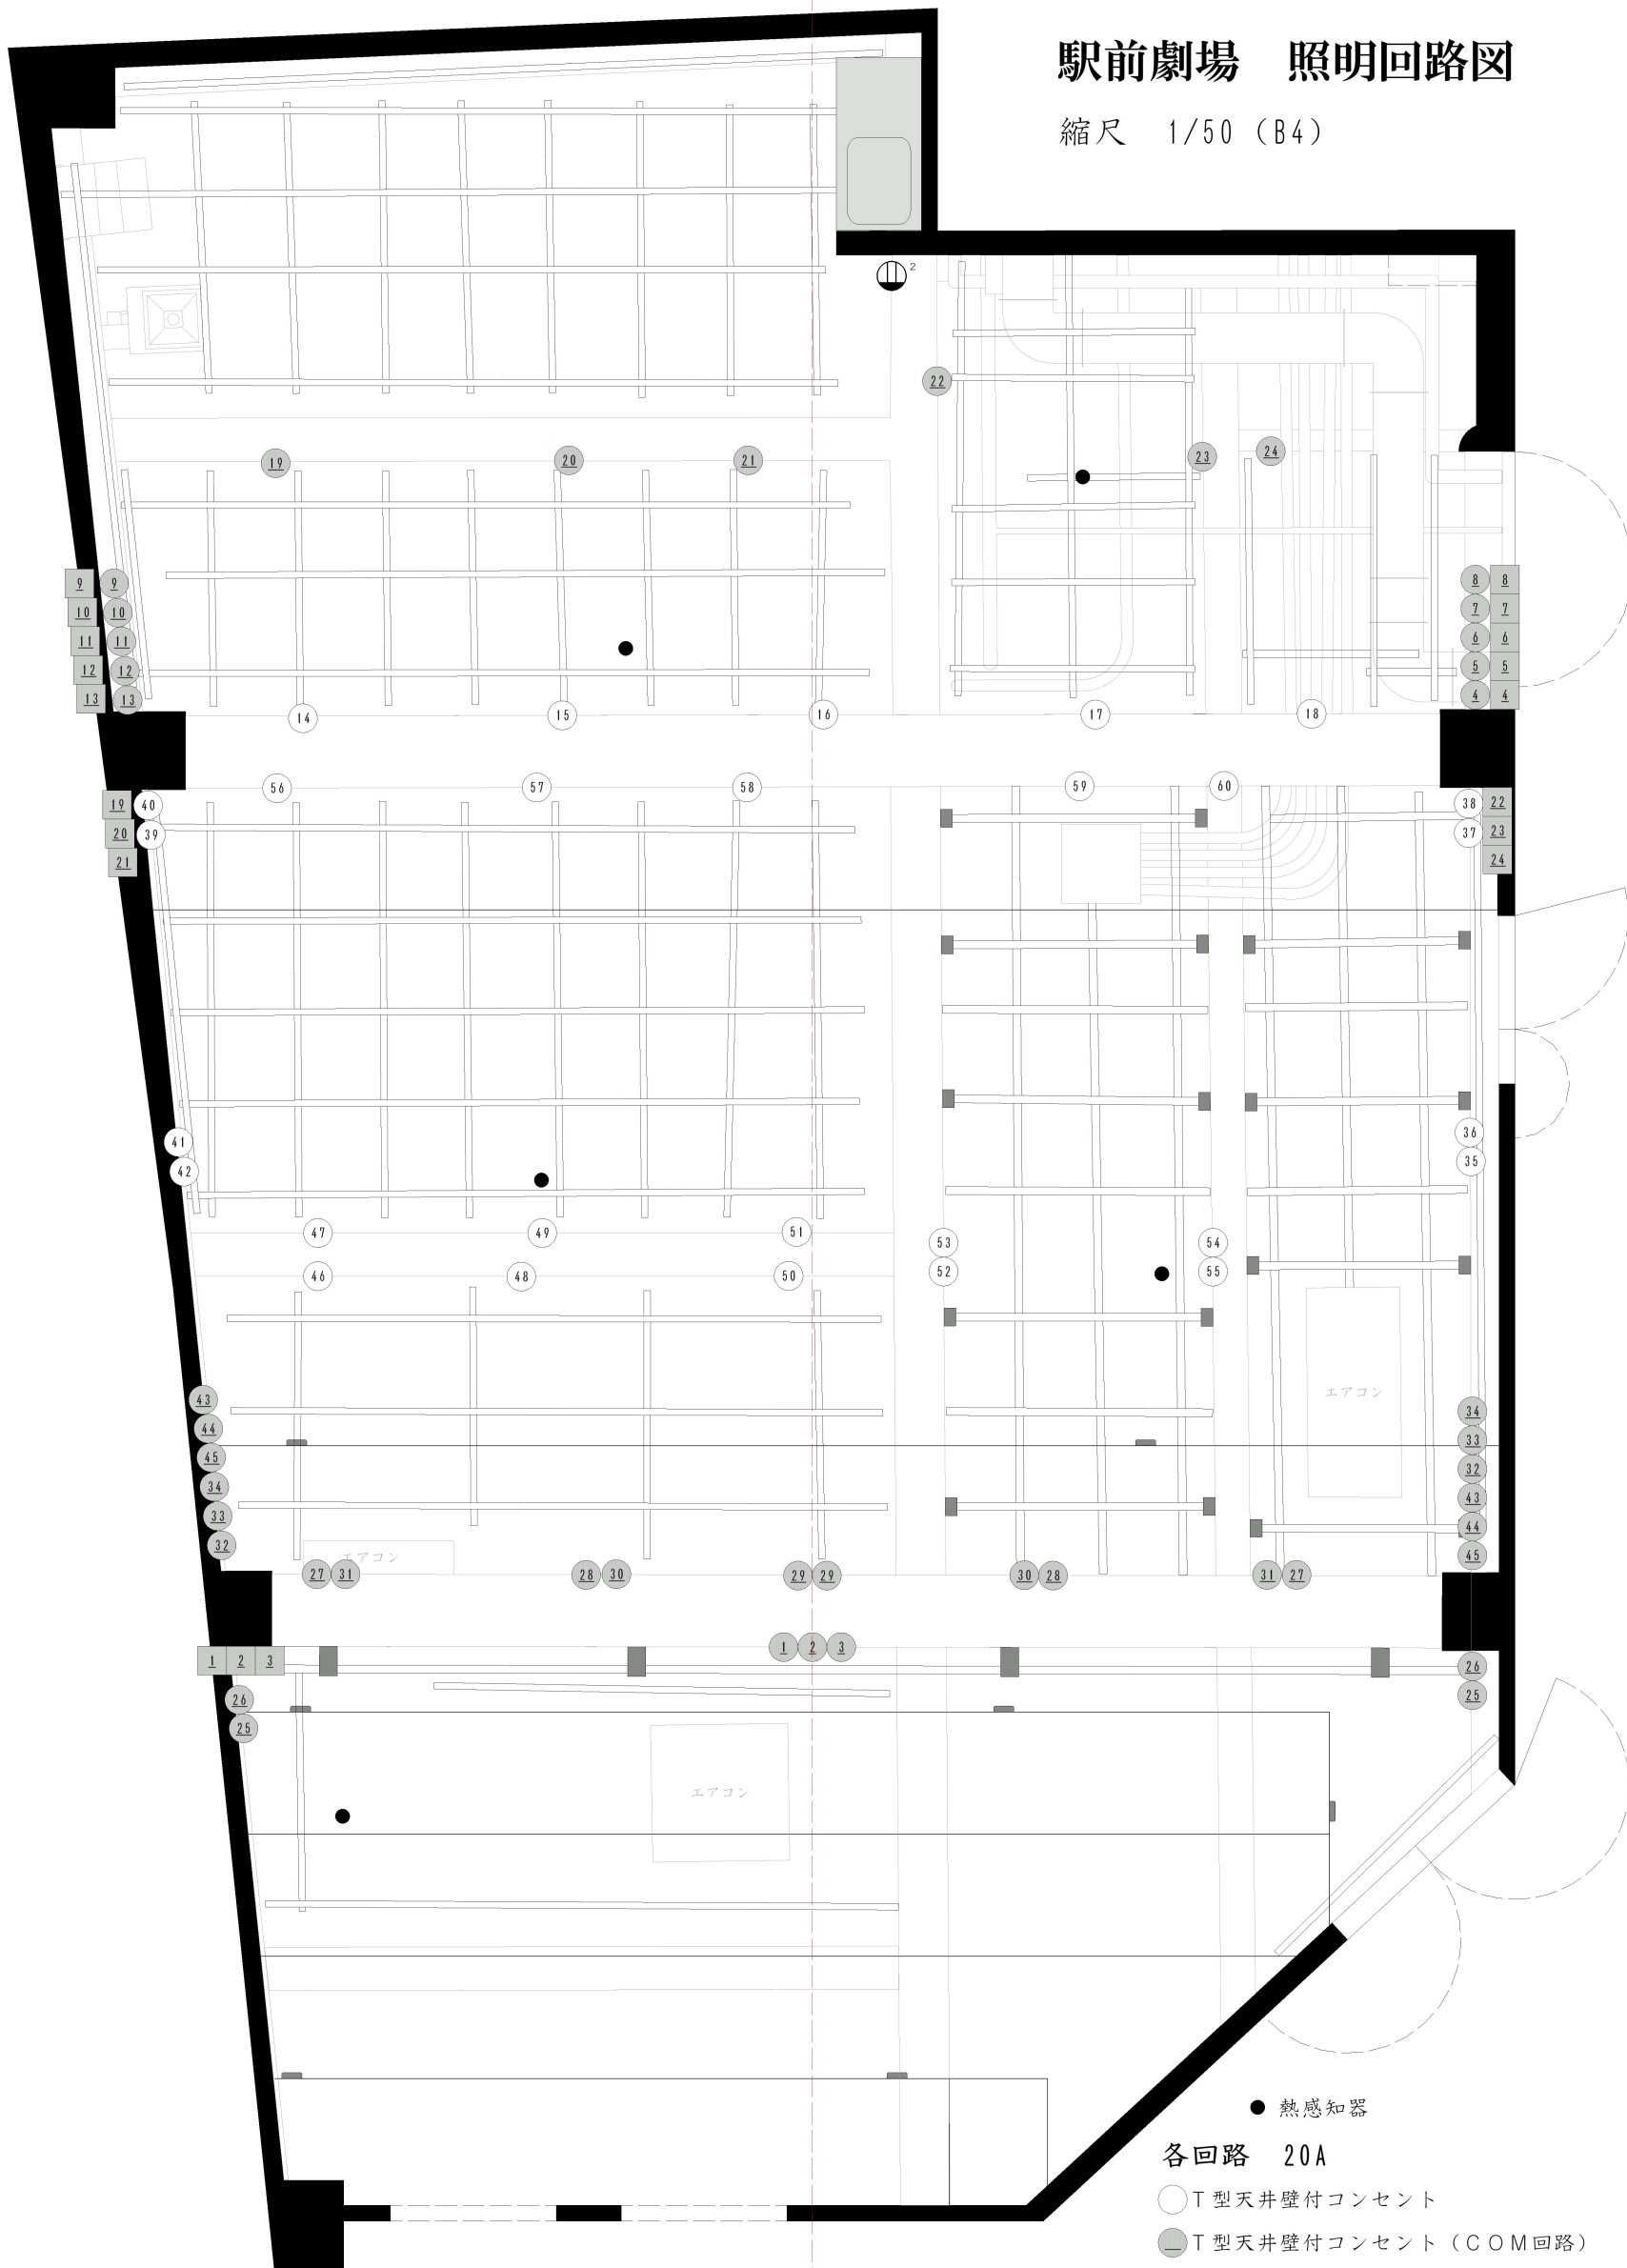

● 熱感知器

各回路 20A

○ T型天井壁付コンセント

● T型天井壁付コンセント (COM回路)

■ T型フロアコンセント (COM回路)

⊏ 平行型天井壁付コンセント (15A)

客電としてNUC型200W×4台を別回路で常設